


RZUT FUNDAMANTÓW

1:100

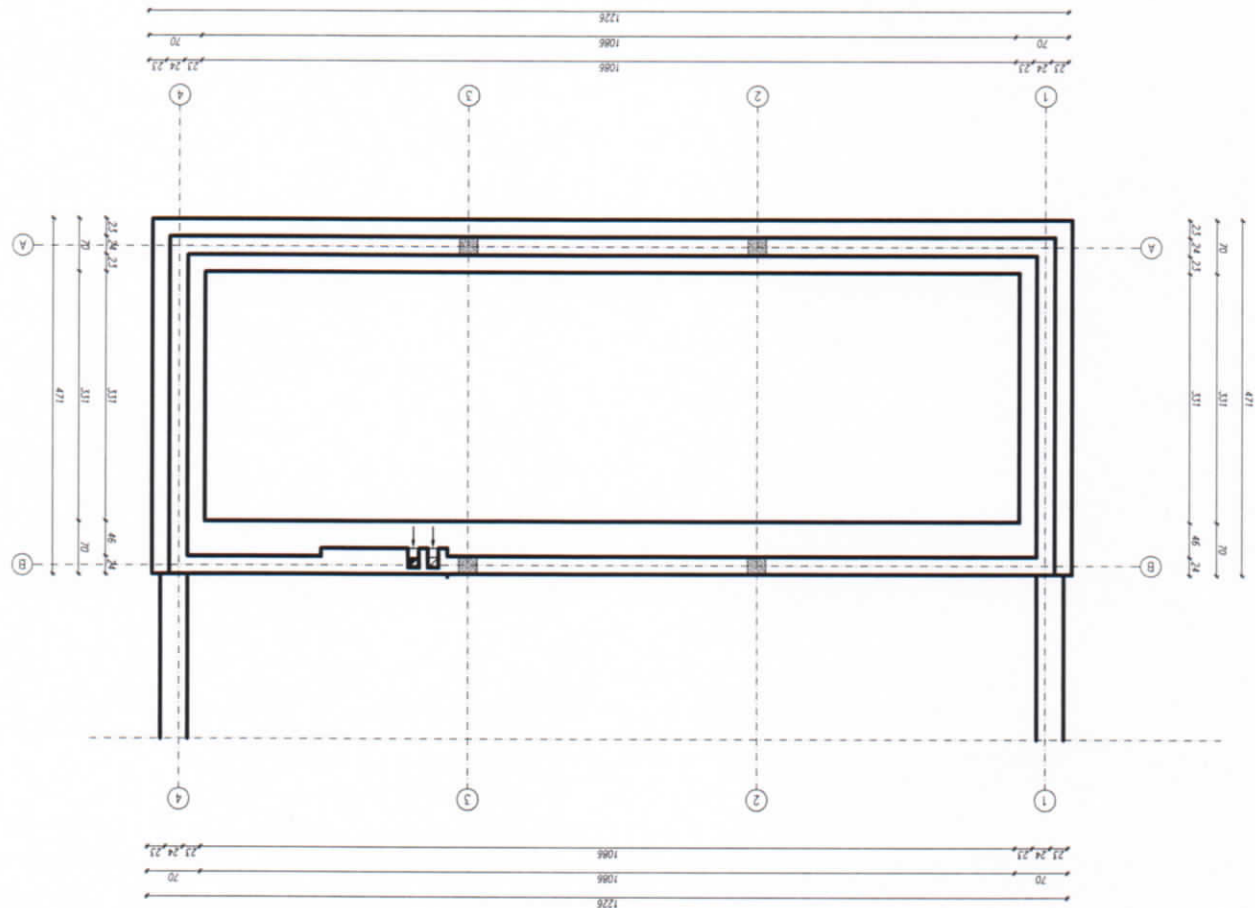


Temat: BUDOWA GARAŻU PRZY BUDYNKU OSP W PONIATOWEJ		Nr ark. 1	
Adres inwestycji: ul. 11 Listopada 4, 24 - 320 Poniatowa, dz. nr ewid. 267/2			
Inwestor: Gmina Poniatowa, ul. Młodzieżowa 2, 24 - 320 Poniatowa			
Przedmiot rysunku: Rzut fundamentów			
Projektant: Jan Pietron		Specjaln. Budowniczy	Nr uprawn. 2670/58
Projektant: Jarosław Gasiński		Specjaln. Kon. - budowlana	Nr uprawn. LUB/0282/PWBKb/18
Asystent proj.: Radosław Dolak		Specjaln. -	Nr uprawn. -
Podpis:		Data: 06.2021	Podpis:

Temat: BUDOWA GARAŻU PRZY BUDYNKU OSP W PONIATOWEJ		Nr ark: 2	
Adres inwestycji: ul. 11 Listopada 4, 24 - 320 Poniatowa, dz. nr ewid. 267/2		Inwestor: Gmina Poniatowa, ul. Młodzieżowa 2, 24 - 320 Poniatowa	
Przedmiot rysunku: Rzut przyziemia		Skala: 1:100	
Projektant: Jan Pietroń	Specjaln. Budowniczy	Nr uprawn. 2670/58	Podpis:
Projektant: Jarosław Gasiński	Specjaln. Kon. - budowlana	Nr uprawn. LUB/0282/PWBKb/18	Podpis:
Asystent proj.: Radosław Dolak	Specjaln. -	Nr uprawn. -	Podpis:
Data: 06.2021		Data: 06.2021	

RZUT PRZYZIEMIA


1:100

Zestawienie powierzchni kondygnacji parteru			
Lp.	Pomieszczenie	Typ posadzki	Powierzchnia użytkowa[m²]
1.01	Garaż dwustanowiskowy	posadzka przemysłowa	45,20
RAZEM PARTER			45,20

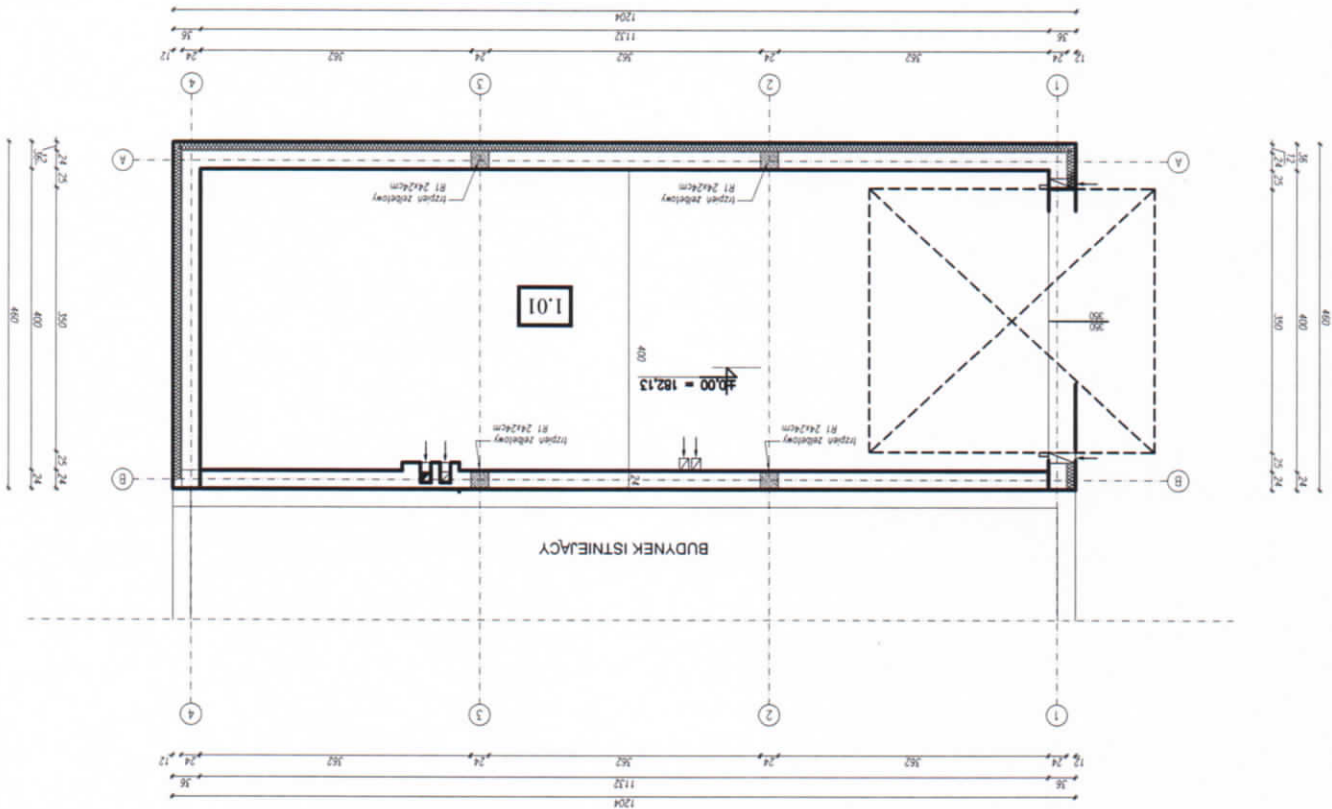

Temat:		BUDOWA GARAŻU PRZY BUDYNKU OSP W PONIATOWEJ				Nr ark.		3		
Adres inwestycji:		ul. 11 Listopada 4, 24 - 320 Poniatołowa, dz. nr ewid. 267/2				Inwestor:		Gmina Poniatołowa, ul. Młodzieżowa 2, 24 - 320 Poniatołowa		
Przedmiot rysunku:		Rzut konstrukcji dachu								
Skala:	1:100									
Projektant:	Jan Pietron		Specjaln.	Budowniczy	Nr uprawn.	2670/58	Data:	06.2021	Podpis:	
Projektant:	Jarosław Gasiński		Specjaln.	Kon. - budowlana	Nr uprawn.	LUB/0282/PWBKb/18	Data:	06.2021	Podpis:	
Asystent proj.:	Radosław Dolak		Specjaln.	-	Nr uprawn.	-	Data:	06.2021	Podpis:	


RZUT KONSTRUKCJI DACHU 1:100

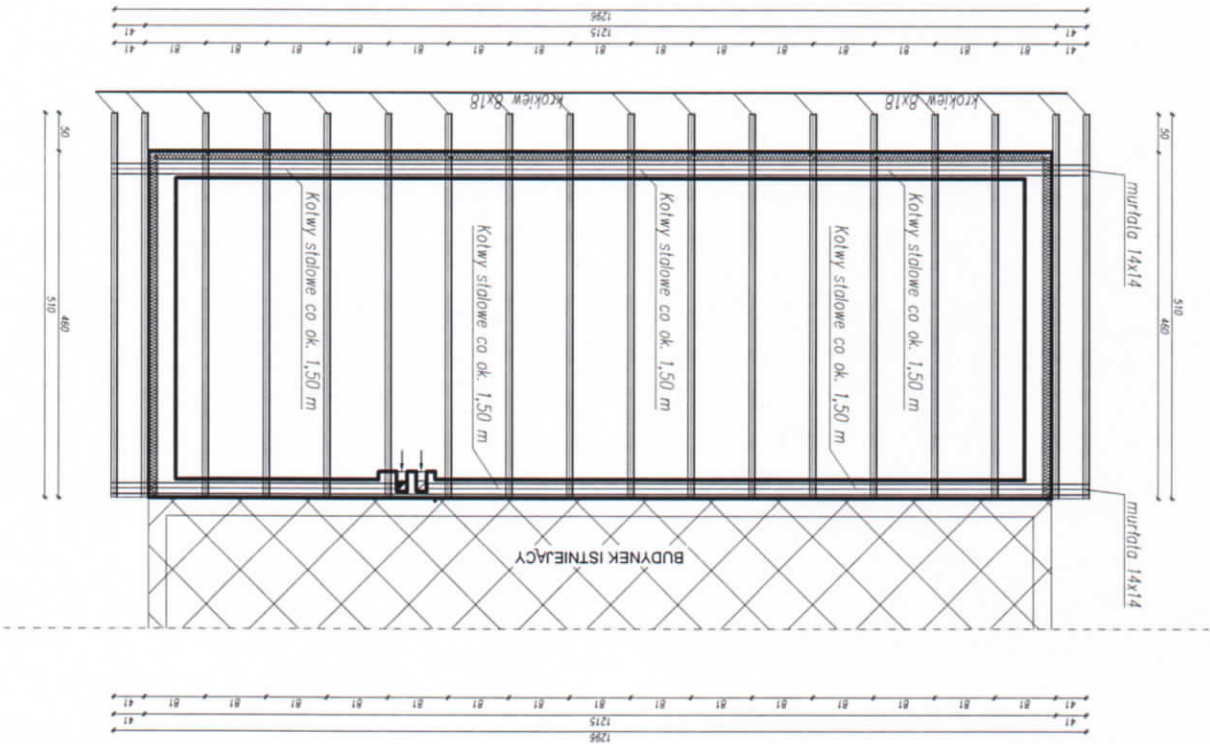

Temat: BUDOWA GARAŻU PRZY BUDYNKU OSP W PONIATOWEJ		Nr ark. 4	
Adres inwestycji: ul. 11 Listopada 4, 24 - 320 Poniatowa, dz. nr ewid. 267/2		Inwestor: Gmina Poniatowa, ul. Młodzieżowa 2, 24 - 320 Poniatowa	
Przedmiot rysunku: Rzut dachu		Skala: 1:100	
Projektant: Jan Pietron	Specjaln. Budowniczy	Nr uprawn. 2670/58	Data: 06.2021
Projektant: Jarosław Gasinśki	Specjaln. Kon. - budowlana	Nr uprawn. LUB/0282/PWBKb/18	Data: 06.2021
Asystent proj.: Radosław Dolak	Specjaln. -	Nr uprawn. -	Data: 06.2021
		Podpis: Podpis: Podpis: Podpis:	

RZUT DACHU


1:100

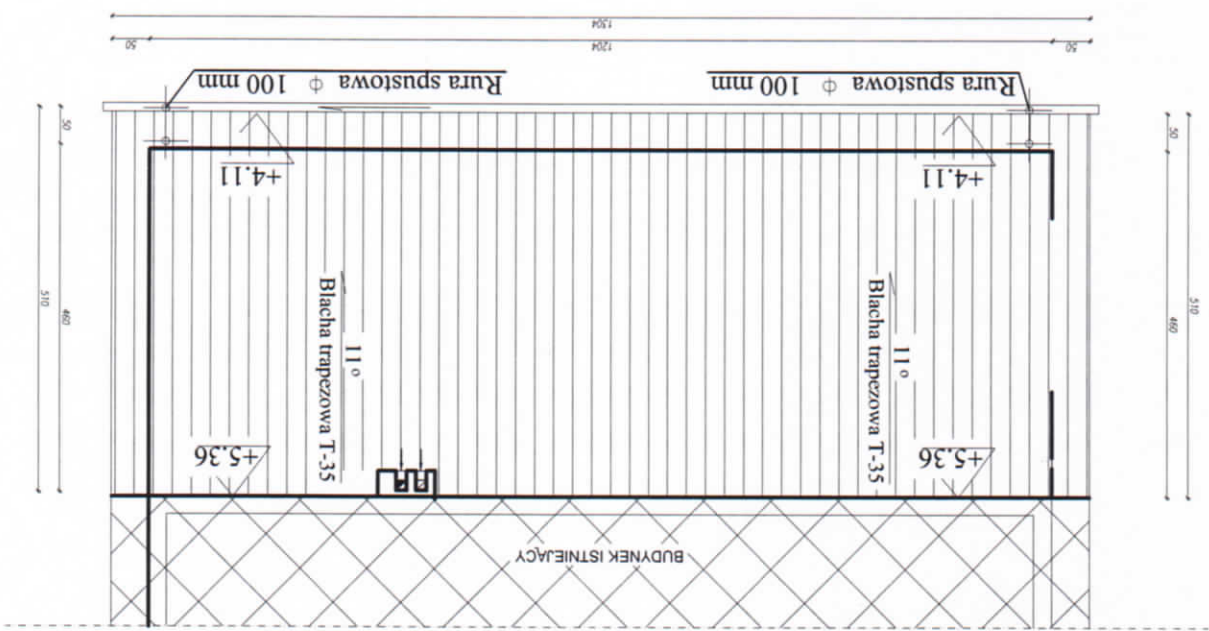

Temat:		BUDOWA GARAŻU PRZY BUDYNKU OSP W PONIATOWEJ					Nr ark.
Adres inwestycji:		ul. 11 Listopada 4, 24 - 320 Poniatowa, dz. nr ewid. 267/2					Skala: 1:100
Inwestor:		Gmina Poniatowa, ul. Młodzieżowa 2, 24 - 320 Poniatowa					
Przedmiot rysunku:		ELEWACJA POŁUDNIOWA					Podpis:
Projektant:	Jan Pietron	Specjaln.	Budowniczy	Nr uprawn.	2670/58	06.2021	
Projektant:	Jarosław Gasiński	Specjaln.	Kon. - budowlana	Nr uprawn.	LUB/0282/PWBKb/18	06.2021	
Asystent proj.:	Radosław Dolak	Specjaln.	-	Nr uprawn.	-	06.2021	
Data:		06.2021		06.2021		Podpis:	


ELEWACJA POŁUDNIOWA

1:100

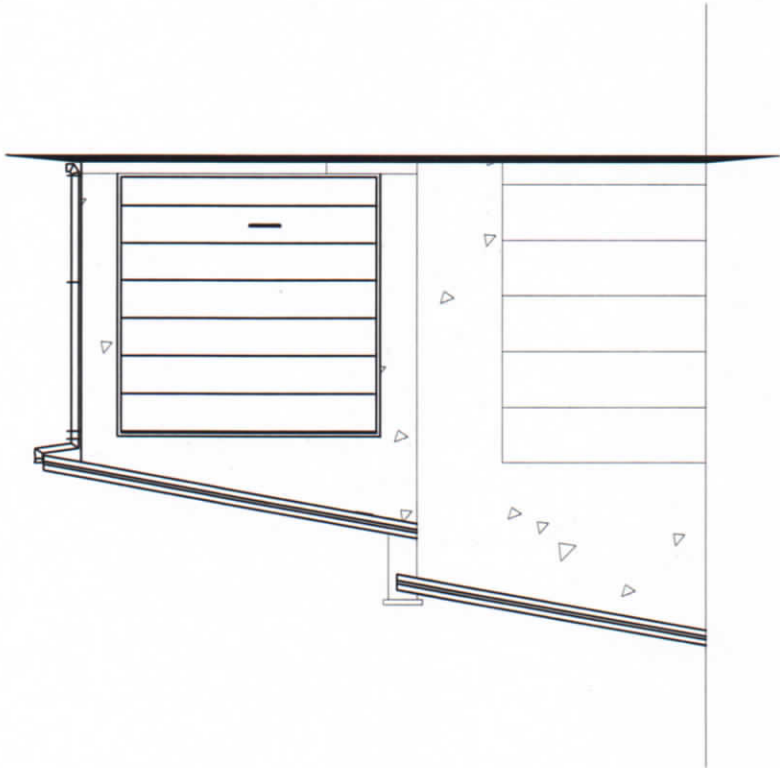

Temat: BUDOWA GARAŻU PRZY BUDYNKU OSP W PONIATOWEJ		Nr ark. 6	
Adres inwestycji: ul. 11 Listopada 4, 24 - 320 Poniatowa, dz. nr ewid. 267/2		Skala: 1:100	
Inwestor: Gmina Poniatowa, ul. Młodzieżowa 2, 24 - 320 Poniatowa		Przedmiot rysunku: ELEWACJA PÓŁNOCNA	
Projektant: Jan Pietron	Specjaln. Budowlany	Nr uprawn. 2670/58	Podpis: 06.2021
Projektant: Jarosław Gasiński	Specjaln. Kon. - budowlana	Nr uprawn. LUB/0282/PWBKb/18	Podpis: 06.2021
Asystent proj.: Radosław Dolak	Specjaln. -	Nr uprawn. -	Podpis: 06.2021

ELEWACJA PÓŁNOCNA 1:100

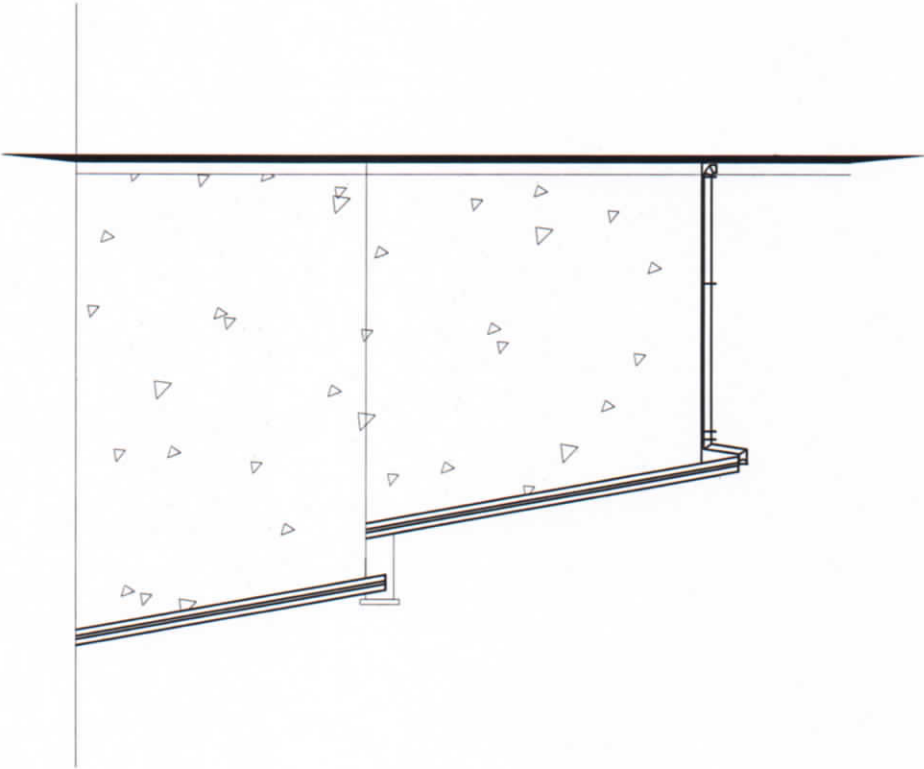


ELEWACJA WSCHODNIA


1:100



Temat: BUDOWA GARAŻU PRZY BUDYNKU OSP W PONIATOWEJ		Nr ark. 8		
Adres inwestycji: ul. 11 Listopada 4, 24 - 320 Poniatowa, dz. nr ewid. 267/2		Skala: 1:100		
Inwestor: Gmina Poniatowa, ul. Młodzieżowa 2, 24 - 320 Poniatowa				
Przedmiot rysunku: ELEWACJA WSCHODNIA		Podpis: _____ Data: 06.2021		
Projektant: Jan Pietron	Specjaln. Budowniczy			Nr uprawn. 2670/58
Projektant: Jarosław Gasiński	Specjaln. Kon. - budowlana			Nr uprawn. LUB/0282/PWBKb/18
Asystent proj.: Radosław Dolak	Specjaln. -			Nr uprawn. -

Temat: BUDOWA GARAŻU PRZY BUDYNKU OSP W PONIATOWEJ		Nr ark. 10	
Adres inwestycji: ul. 11 Listopada 4, 24 - 320 Poniatowa, dz. nr ewid. 267/2		Inwestor: Gmina Poniatowa, ul. Młodzieżowa 2, 24 - 320 Poniatowa	
Przedmiot rysunku: LAWA FUNDAMENTOWA		Skala: 1:10	
Projektant: Jan Pietron	Specjaln. Budowniczy	Nr uprawn. 2670/58	Podpis:
Projektant: Jarosław Gasiński	Specjaln. Kon. - budowlana	Nr uprawn. LUB/0282/PWBKb/18	Podpis:
Asystent proj.: Radosław Dolak	Specjaln. -	Nr uprawn. -	Podpis:
Data: 06.2021		Data: 06.2021	

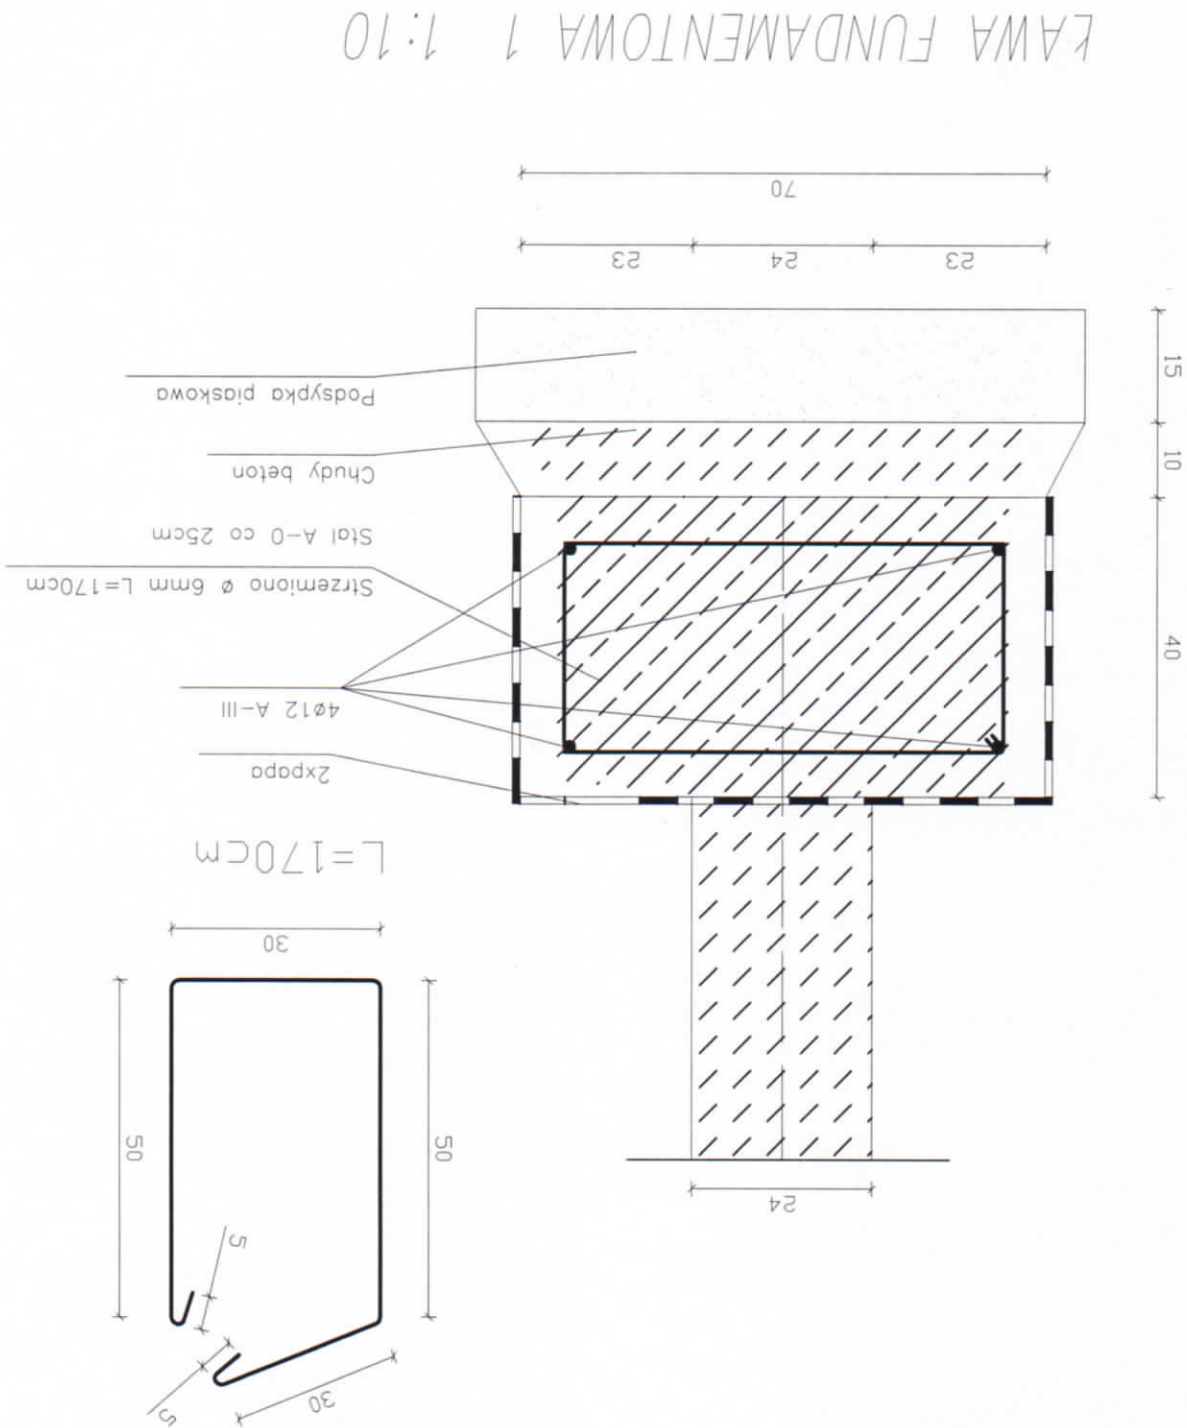

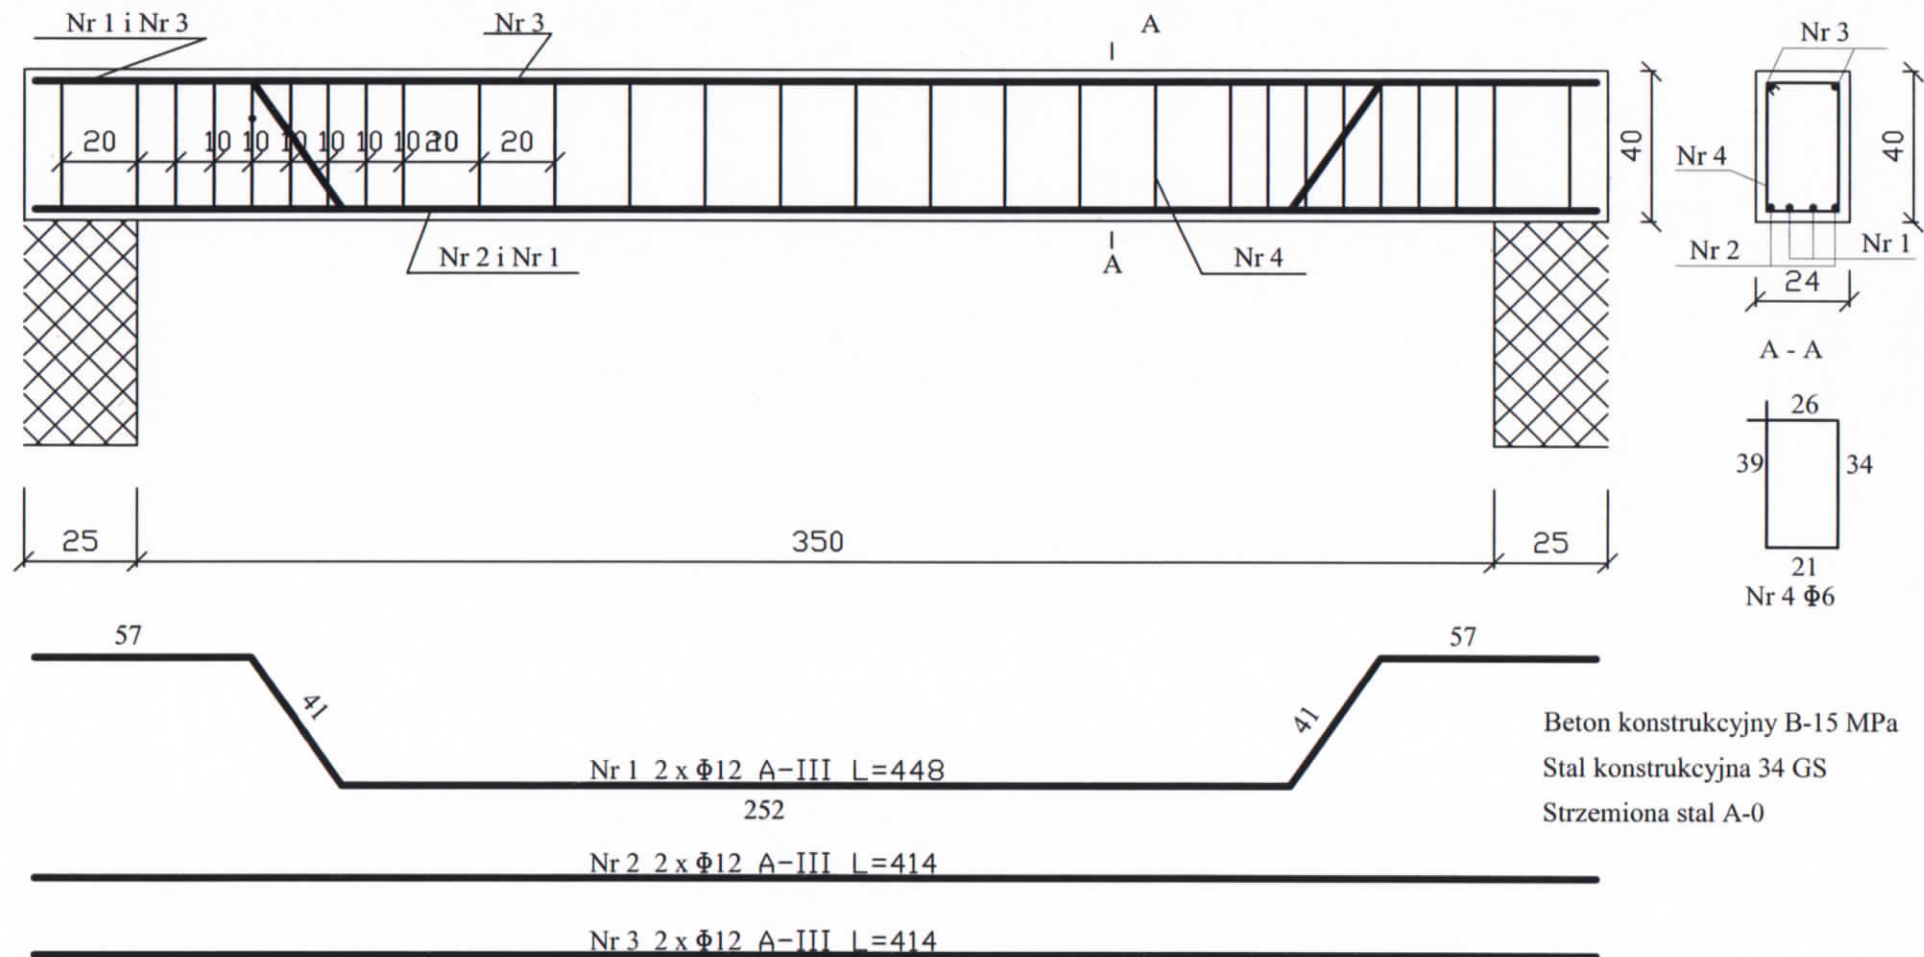

NADPROŻE N - 1 1:20

Temat: BUDOWA GARAŻU PRZY BUDYNKU OSP W PONIATOWEJ				Nr ark. 9
Adres inwestycji: ul. 11 Listopada 4, 24 - 320 Poniatowa, dz. nr ewid. 267/2 Inwestor: Gmina Poniatowa, ul. Młodzieżowa 2, 24 - 320 Poniatowa				Skala: 1:20
Przedmiot rysunku: NADPROŻE N-1				
Projektant: Jan Pietroń	Specjaln. Budowniczy	Nr uprawn. 2670/58	Data: 06.2021	Podpis:
Projektant: Jarosław Gasiński	Specjaln. Kon. - budowlana	Nr uprawn. LUB/0282/PWBKb/18	Data: 06.2021	Podpis:
Asystent proj.: Radosław Dolak	Specjaln. -	Nr uprawn. -	Data: 06.2021	Podpis: