


UL. PLAC KONSTYTUCJI
UL. BRZozowa

———— niweleta projektowana
———— niweleta istniejąca

+/- 0 cm różnica pomiędzy proj. niweletą
a istniejącą nawierzchnią

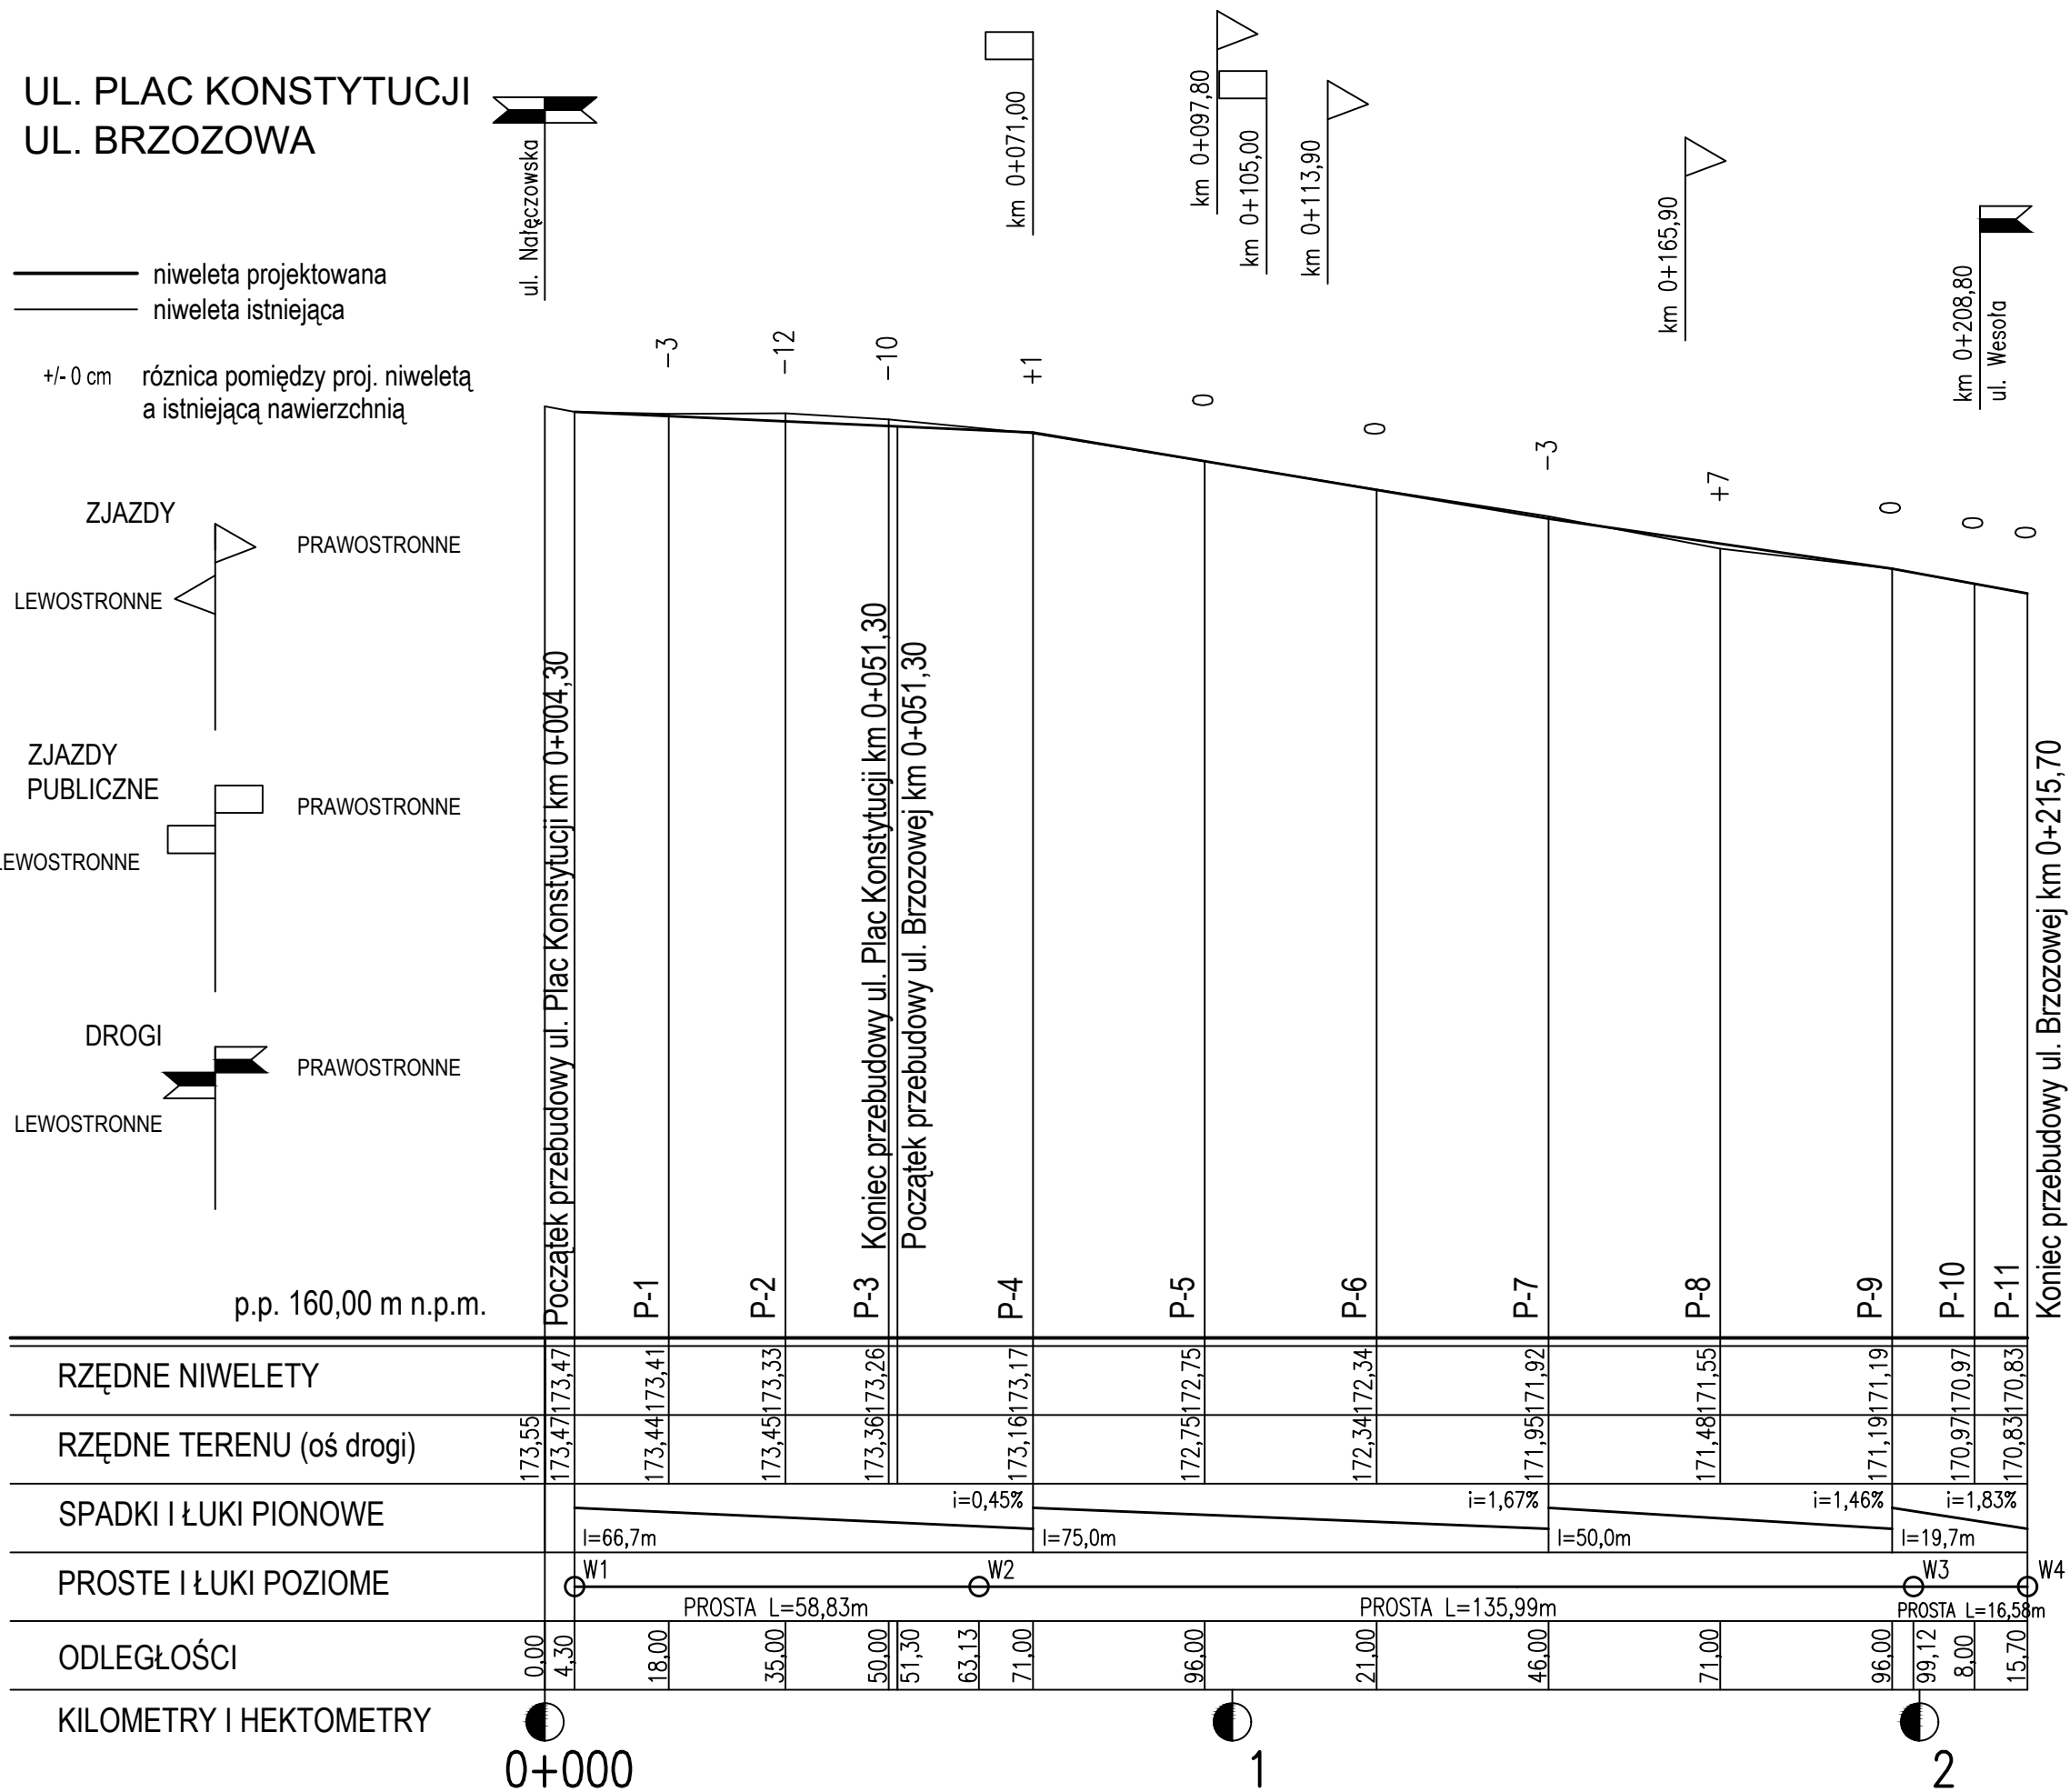

Zamawiający: Gmina Poniatowa ul. Młodzieżowa 2 24-320 Poniatowa		Wykonawca: Marcin Gajewski Projekty Drogowe ul. Kołłątaja 8/27A 24-100 Puławy	
Obiekt:	Rewitalizacja Placu Konstytucji, ulicy Targowej i ulicy Brzozowej w Poniatowej- branża drogowa		
Nazwa rysunku:	PROFIL PODŁUŻNY- ark. 1/2		
Funkcja:	Imię i nazwisko:	Uprawnienia:	Podpis:
Projektant:	mgr inż. Marcin Gajewski	LUB/0213/POOD/08	
Opracował:	mgr inż. Kamil Trochonowicz		
Branża drogowa	Stadium: P.B.W.	Data: 06.2020	Skala: 1:100/1000
			Nr rys. 4.1