



ELEWACJE UL. FABRYCZNA 16B


## ELEWACJA PŁD.-WSCH.

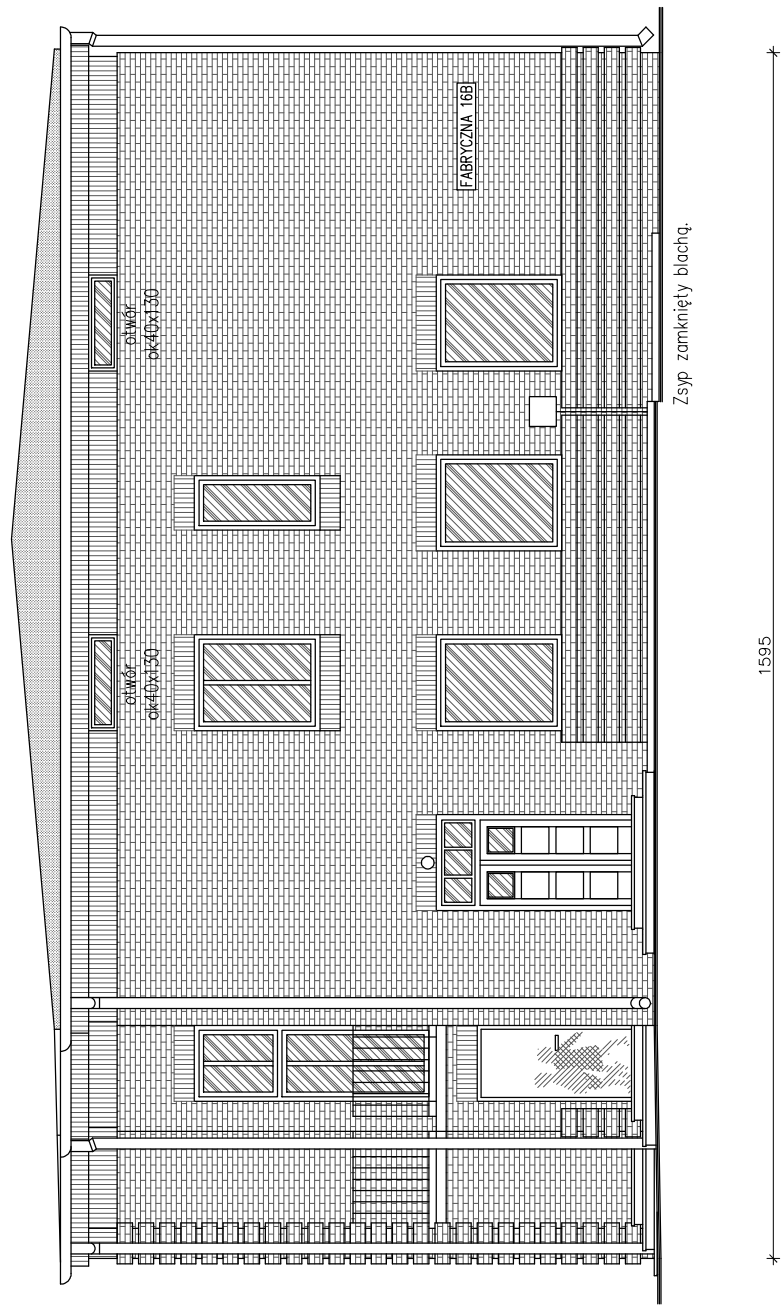


ELEWACJA PŁD.-ZACH.

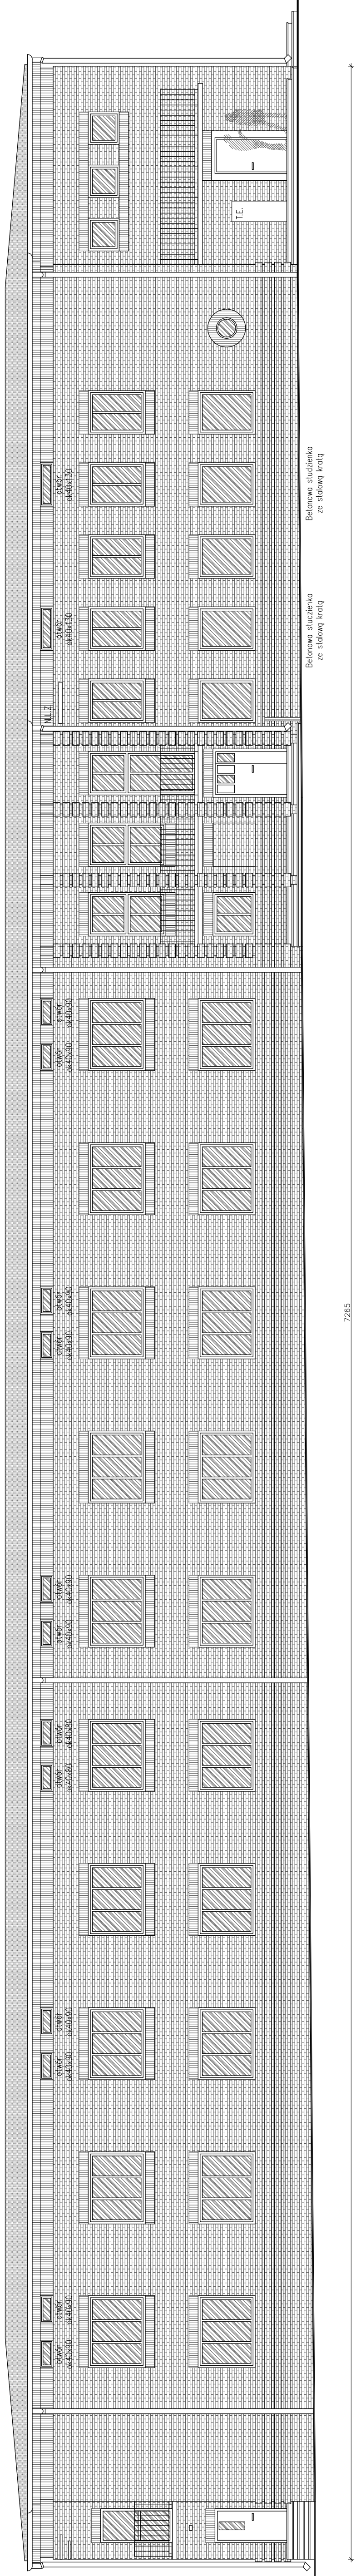

ELEWACJA PŁN. – WSCH.

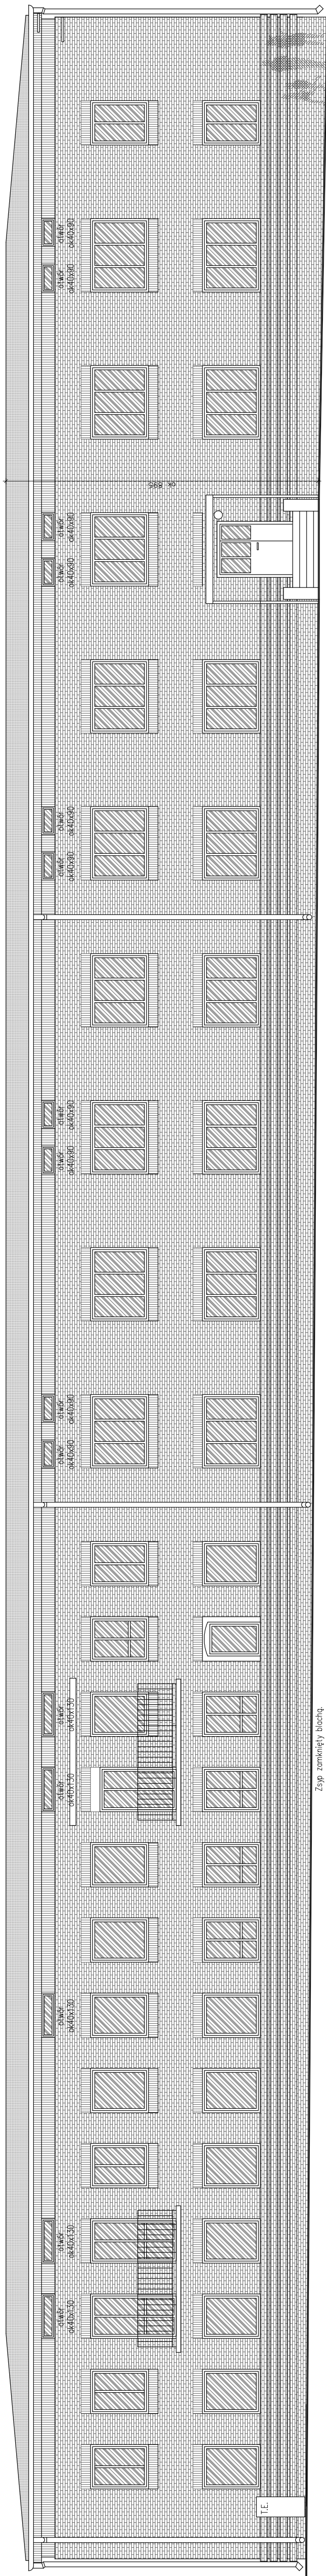

## ELEWACJA PŁN. – ZACH.

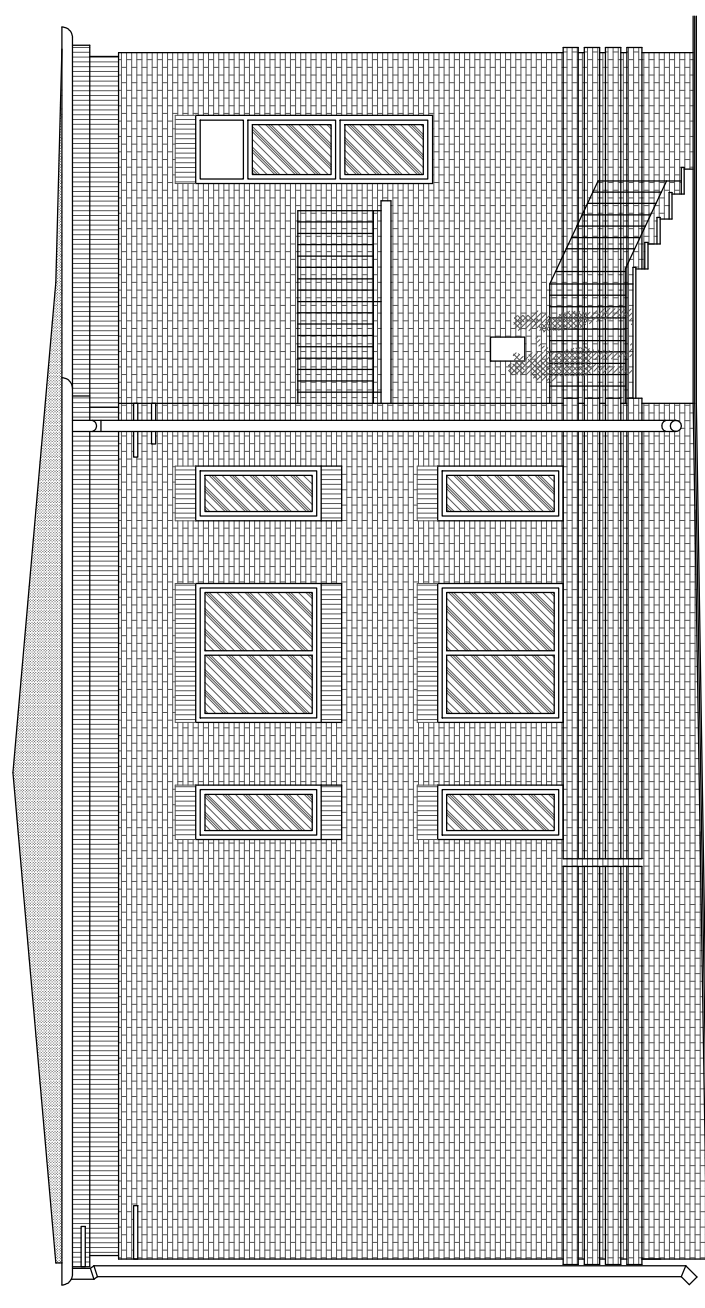[illegible]